

兴安盟乌兰泰安能源化工有限责任公司空分装置技术优化节能降耗项目--总平面图

修订 REVISION		
序号 NO.	修改内容 DESCRIPTION	日期 DATE

盖章 SEAL

ARCHILAND
设计证书编号 A231029498
上海筑澜建筑设计有限公司
SHANGHAI ARCHILAND ARCHITECTURAL DESIGN CO., LTD

合作设计单位
CO-OPERATED WITH

审定人	
审核人	
设计总负责人	
专业负责人	
校对	
设计人	
绘图人	

建设单位 CLIENT	兴安盟乌兰泰安能源化工有限责任公司
-------------	-------------------


项目名称 PROJECT	兴安盟乌兰泰安能源化工有限责任公司空分装置技术优化节能降耗项目
子项 SUB-PRO.	

图名 DRAWING TITLE	总平面图
------------------	------

工程编号 JOB NO.	00084
阶段 STATUS	方案
比例 SCALE	图别、图号
日期 DATE	2025年8月


名称	数值	单位	备注
总用地面积	14614.86	平方米	
总建筑面积	2084.11	平方米	
地上总建筑面积	2084.11	平方米	
其中			
1 1# 空分变电所	488.5	平方米	
2 2# 空分压缩厂房	1159.36	平方米	
3 3# 空气预冷厂房	217.5	平方米	
4 4# 空气膨胀厂房	218.75	平方米	
地下总建筑面积	0	平方米	
计容建筑面积	3193.47	平方米	
容积率	0.22		
建筑密度	0.13		
绿地率	0		

建、构筑物名称	建、构筑物功能	层数		建、构筑物高度 (单位m)	建、构筑物最高点高度 (单位m)	建、构筑物占地面积 (单位m ²)	建、构筑物建筑面积 (单位m ²)	计容面积 (单位m ²)	地上建筑面积 (单位m ²)	地下建筑面积 (单位m ²)
		地上层数	地下层数							
1# 空分变电所	变电所	2	—	9.9	9.9	276.25	488.5	488.5	488.5	0
2# 空分压缩厂房	生产工艺厂房	1	—	31.96	32.256	1134.36	1159.36	2268.72	1159.36	0
3# 空气预冷厂房	生产工艺厂房	1	—	6.55	6.55	217.5	217.5	217.5	217.5	0
4# 空气膨胀厂房	生产工艺厂房	1	—	6.95	7.85	218.75	218.75	218.75	218.75	0

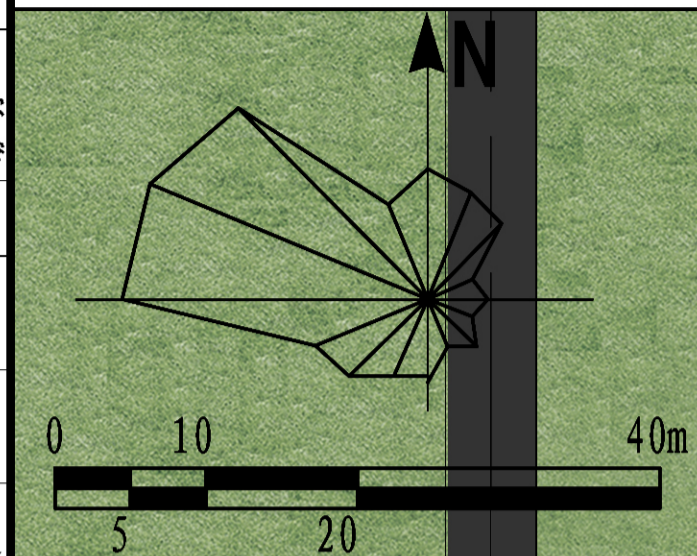

- 图例**
- 规划范围
 - 用地红线
 - 建筑控制线
 - 路缘石线
 - 厂区工艺设备范围线
 - 新建建筑
 - 现状建筑
 - 主要出入口
 - 建筑出入口

X=5100664.254
Y=41451664.742
X=5100653.551
Y=41451667.443
X=5100653.551
Y=41451695.043
X=5100647.497
Y=41451699.793
X=5100647.497
Y=41451714.283
X=5100632.510
Y=41451699.793
X=5100632.510
Y=41451714.283
X=5100611.254
Y=41451664.742
X=5100612.453
Y=41451667.443
X=5100612.453
Y=41451695.043

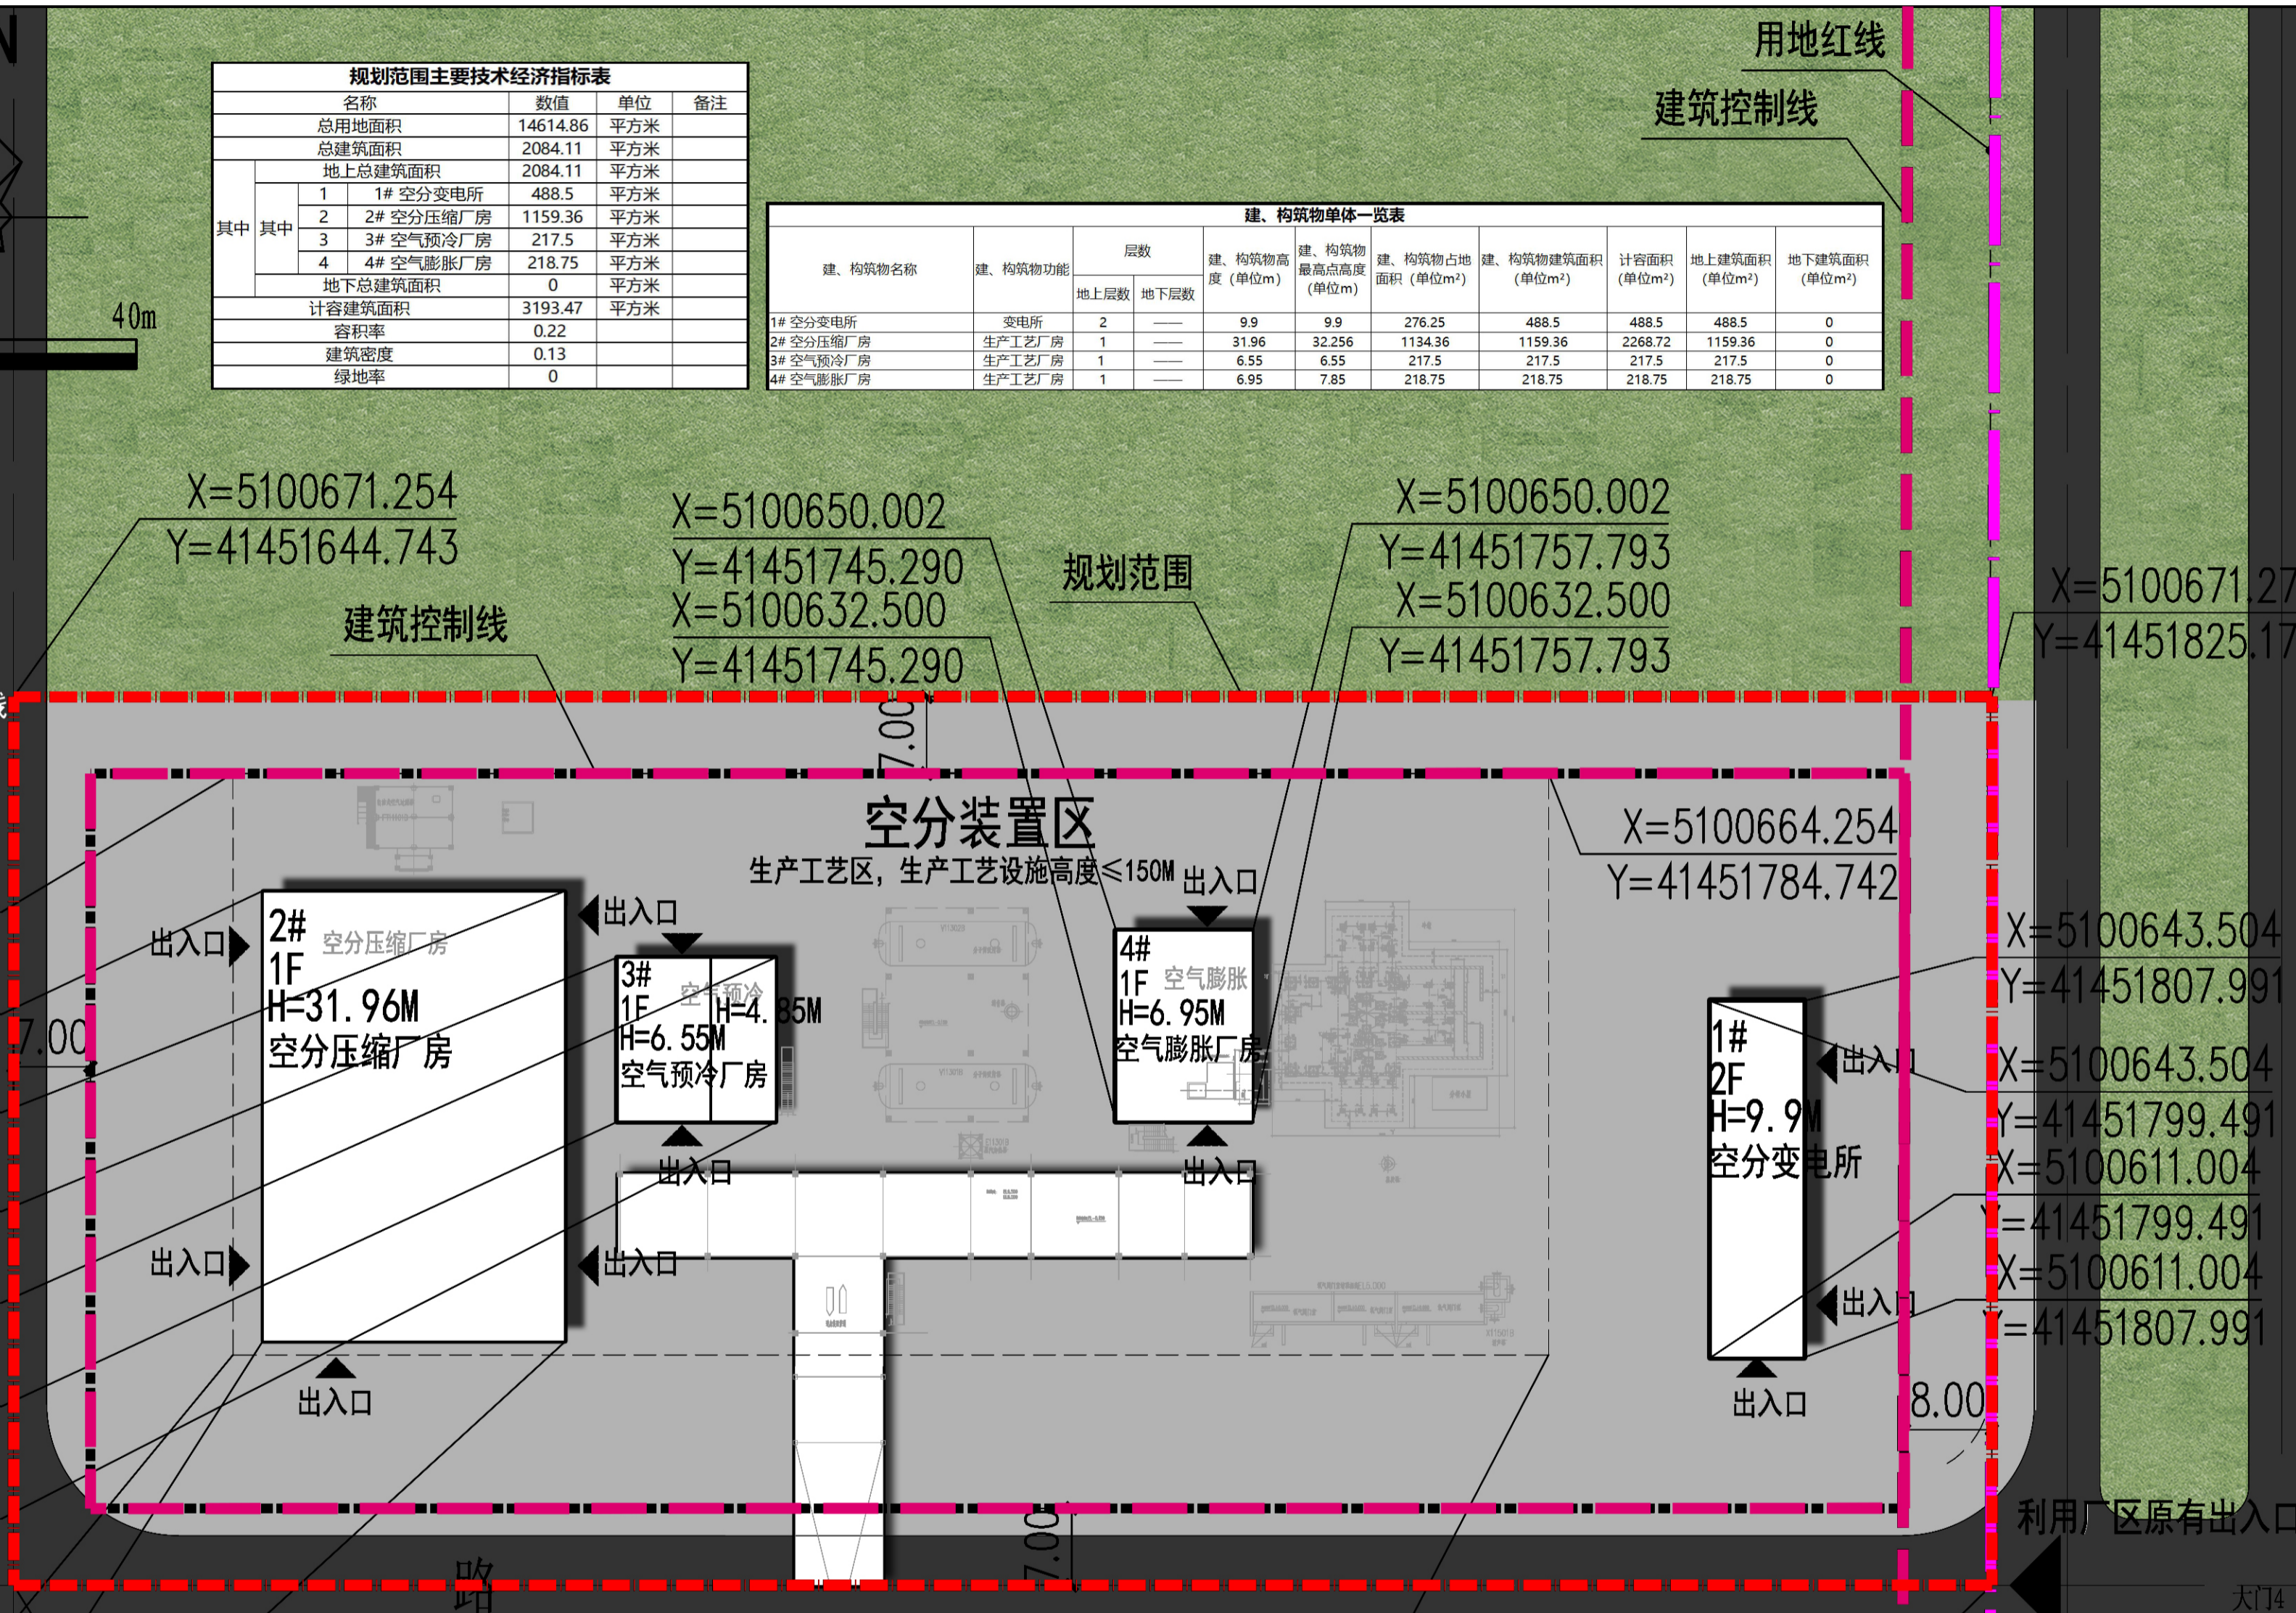

总平面图

说明:

- 1、本图中所使用的地形图及坐标为2000坐标系, 尺寸标注的单位为米。
- 2、为企业生产工艺所需构筑物及设备, 其高度小于等于150米; 为公用服务设施, 其建筑高度如图示。
- 3、图中坐标标注均为外墙最外轮廓角点坐标。

00084