
兴安盟博源化学有限公司30万吨/年大颗粒尿素配套10万吨/年掺混肥项目--总平面图

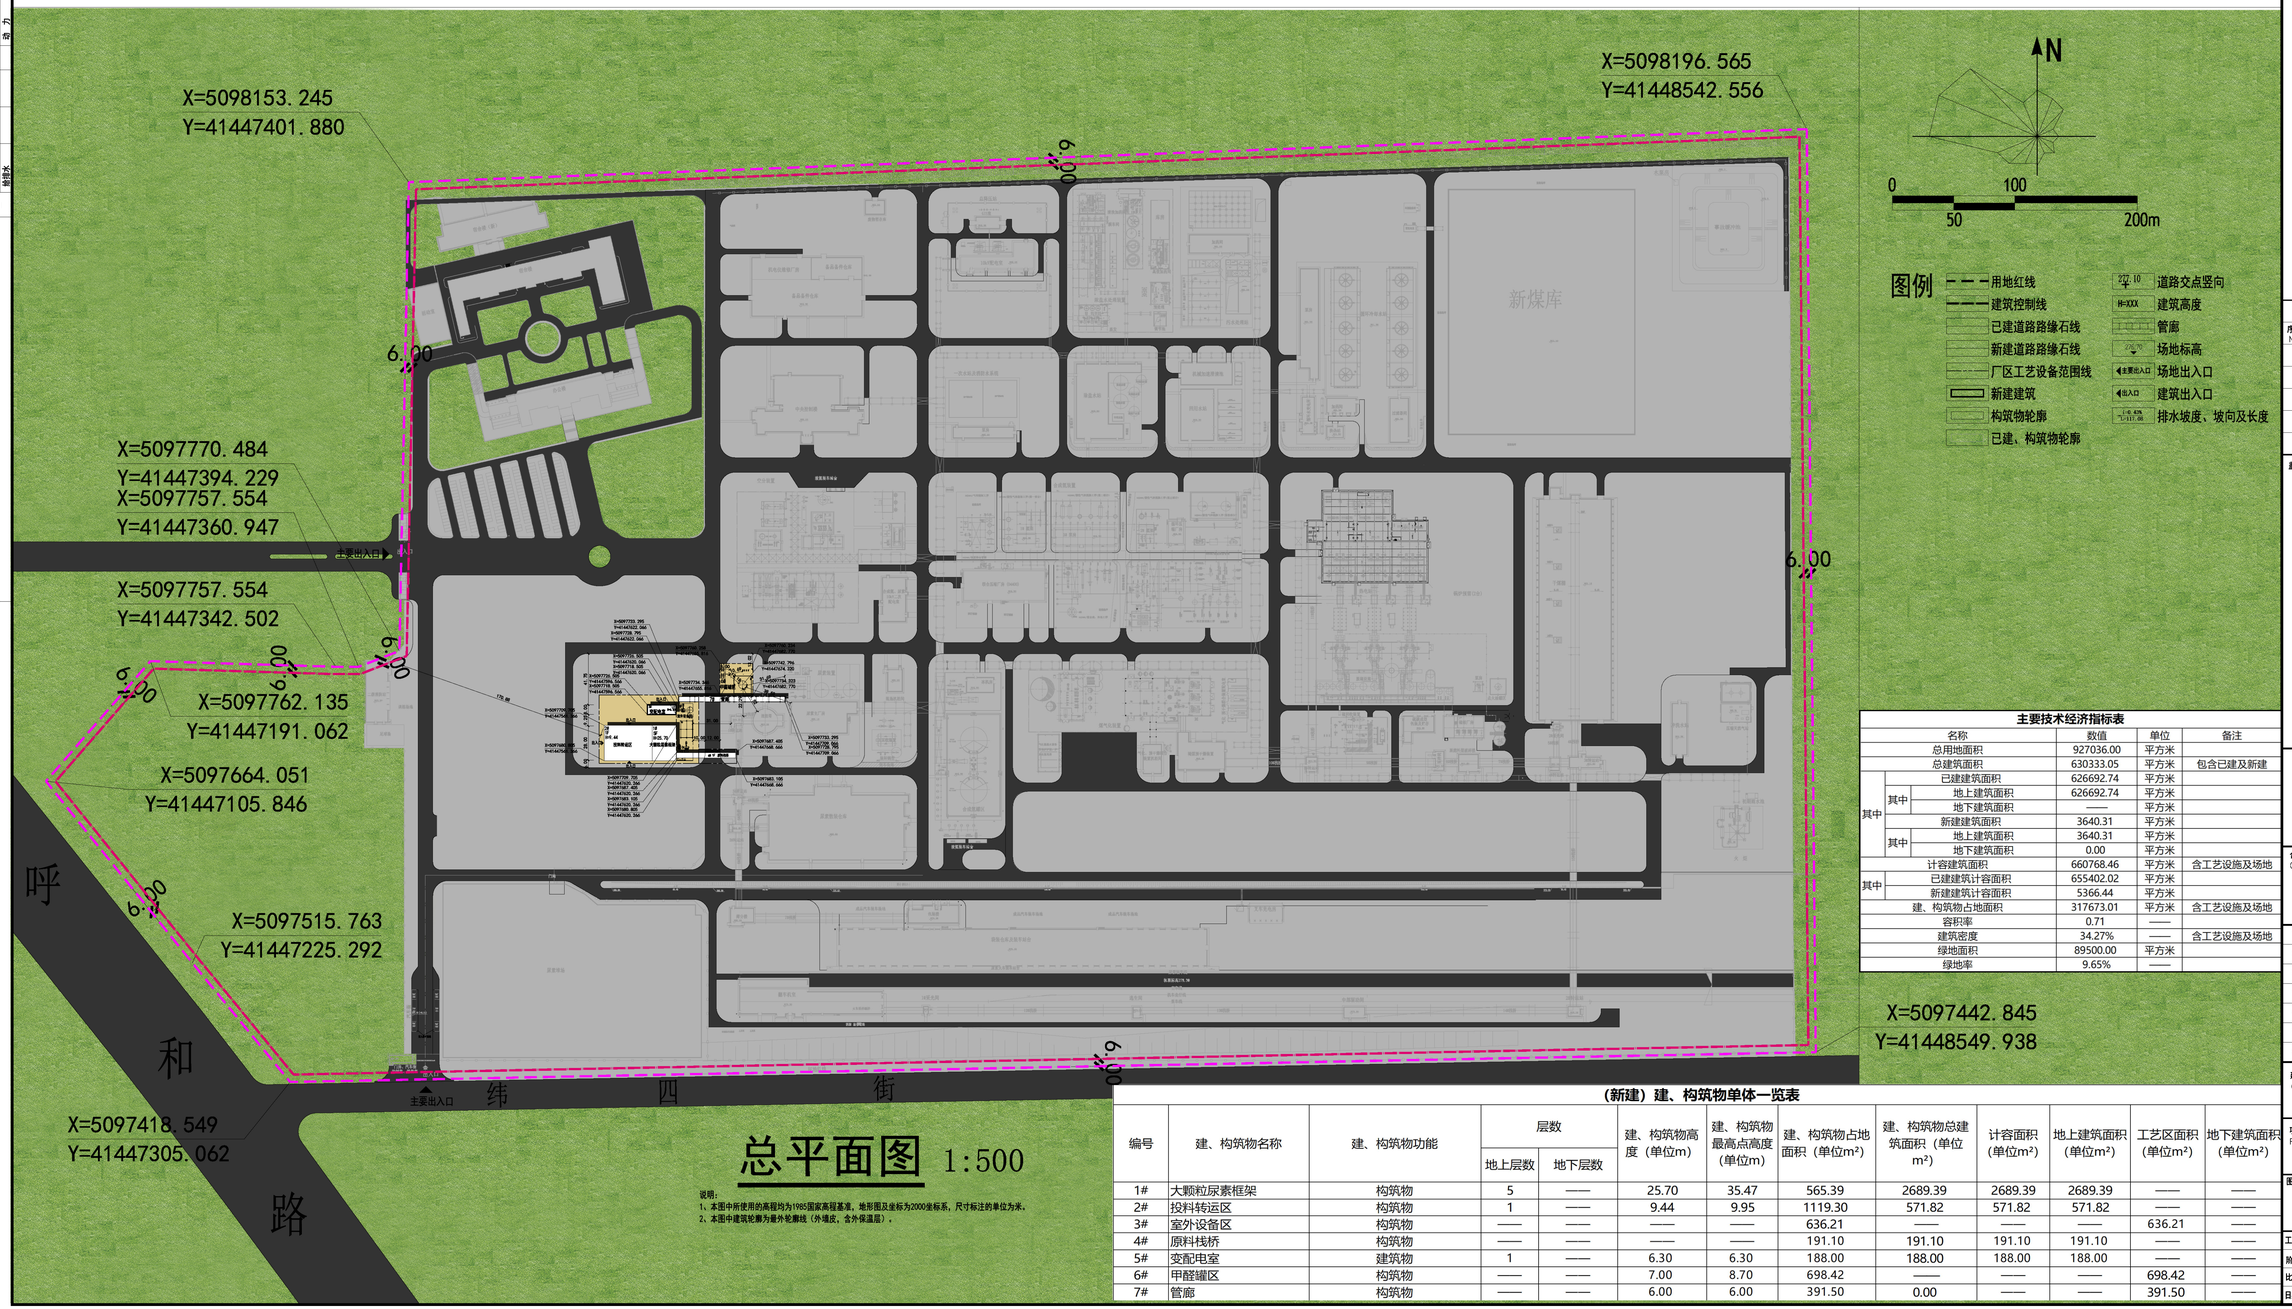

总平面图 1:500

说明：
1、本图中所使用的高程均为1985国家高程基准，地形图及坐标为2000坐标系，尺寸标注的单位为米。
2、本图中建筑轮廓为最外轮廓线（外墙皮，含外保温层）。

N

0 100 50 200m

图例

- 用地红线
- 建筑控制线
- 已建道路路缘石线
- 新建道路路缘石线
- 厂区工艺设备范围线
- 新建建筑
- 构筑物轮廓
- 已建、构筑物轮廓
- 道路交点竖向
- 建筑高度
- 管廊
- 场地标高
- 场地出入口
- 建筑出入口
- 排水坡度、坡向及长度

主要技术经济指标表

名称			数值	单位	备注
总用地面积			927036.00	平方米	
总建筑面积			630333.05	平方米	包含已建及新建
其中	已建建筑面积		626692.74	平方米	
	其中	地上建筑面积	626692.74	平方米	
		地下建筑面积	——	平方米	
	新建建筑面积		3640.31	平方米	
	其中	地上建筑面积	3640.31	平方米	
		地下建筑面积	0.00	平方米	
计容建筑面积			660768.46	平方米	含工艺设施及场地
其中	已建建筑计容面积		655402.02	平方米	
	新建建筑计容面积		5366.44	平方米	
建、构筑物占地面积			317673.01	平方米	含工艺设施及场地
容积率			0.71	——	
建筑密度			34.27%	——	含工艺设施及场地
绿地面积			89500.00	平方米	
绿地率			9.65%	——	

（新建）建、构筑物单体一览表

编号	建、构筑物名称	建、构筑物功能	层数		建、构筑物高度（单位m）	建、构筑物最高点高度（单位m）	建、构筑物占地面积（单位m²）	建、构筑物总建筑面积（单位m²）	计容面积（单位m²）	地上建筑面积（单位m²）	工艺区面积（单位m²）	地下建筑面积（单位m²）
			地上层数	地下层数								
1#	大颗粒尿素框架	构筑物	5	——	25.70	35.47	565.39	2689.39	2689.39	2689.39	——	——
2#	投料转运区	构筑物	1	——	9.44	9.95	1119.30	571.82	571.82	571.82	——	——
3#	室外设备区	构筑物	——	——	——	——	636.21	——	——	——	636.21	——
4#	原料栈桥	构筑物	——	——	——	——	191.10	191.10	191.10	191.10	——	——
5#	变配电室	建筑物	1	——	6.30	6.30	188.00	188.00	188.00	188.00	——	——
6#	甲醛罐区	构筑物	——	——	7.00	8.70	698.42	——	——	——	698.42	——
7#	管廊	构筑物	——	——	6.00	6.00	391.50	0.00	——	——	391.50	——

修订 REVISE

序号 NO.	修改内容 DESCRIPTION	日期 DATE

盖章 SEAL

ARCHILAND 筑澜

设计证书乙级编号 A231029498

上海筑澜建筑设计有限公司
SHANGHAI ARCHILAND ARCHITECTURAL DESIGN CO., LTD

合作设计单位 CO-OPERATED WITH

审 定 人	
审 核 人	
设计总负责人	
专业负责人	
校 对 人	
设 计 人	
绘 图 人	

建设单位 CLIENT：兴安盟博源化学有限公司

项目名称 PROJECT：兴安盟博源化学有限公司30万吨/年大颗粒尿素配套10万吨/年掺混肥项目

子项 SUB-PRO.

图名 DRAWING TITLE：总平面图

工程编号 JOB NO.

阶段 STATUS | 专业 DISCIPLINE

比例 SCALE | 图别、图号

日期 DATE | DRAWING NO.