


# 总平面图

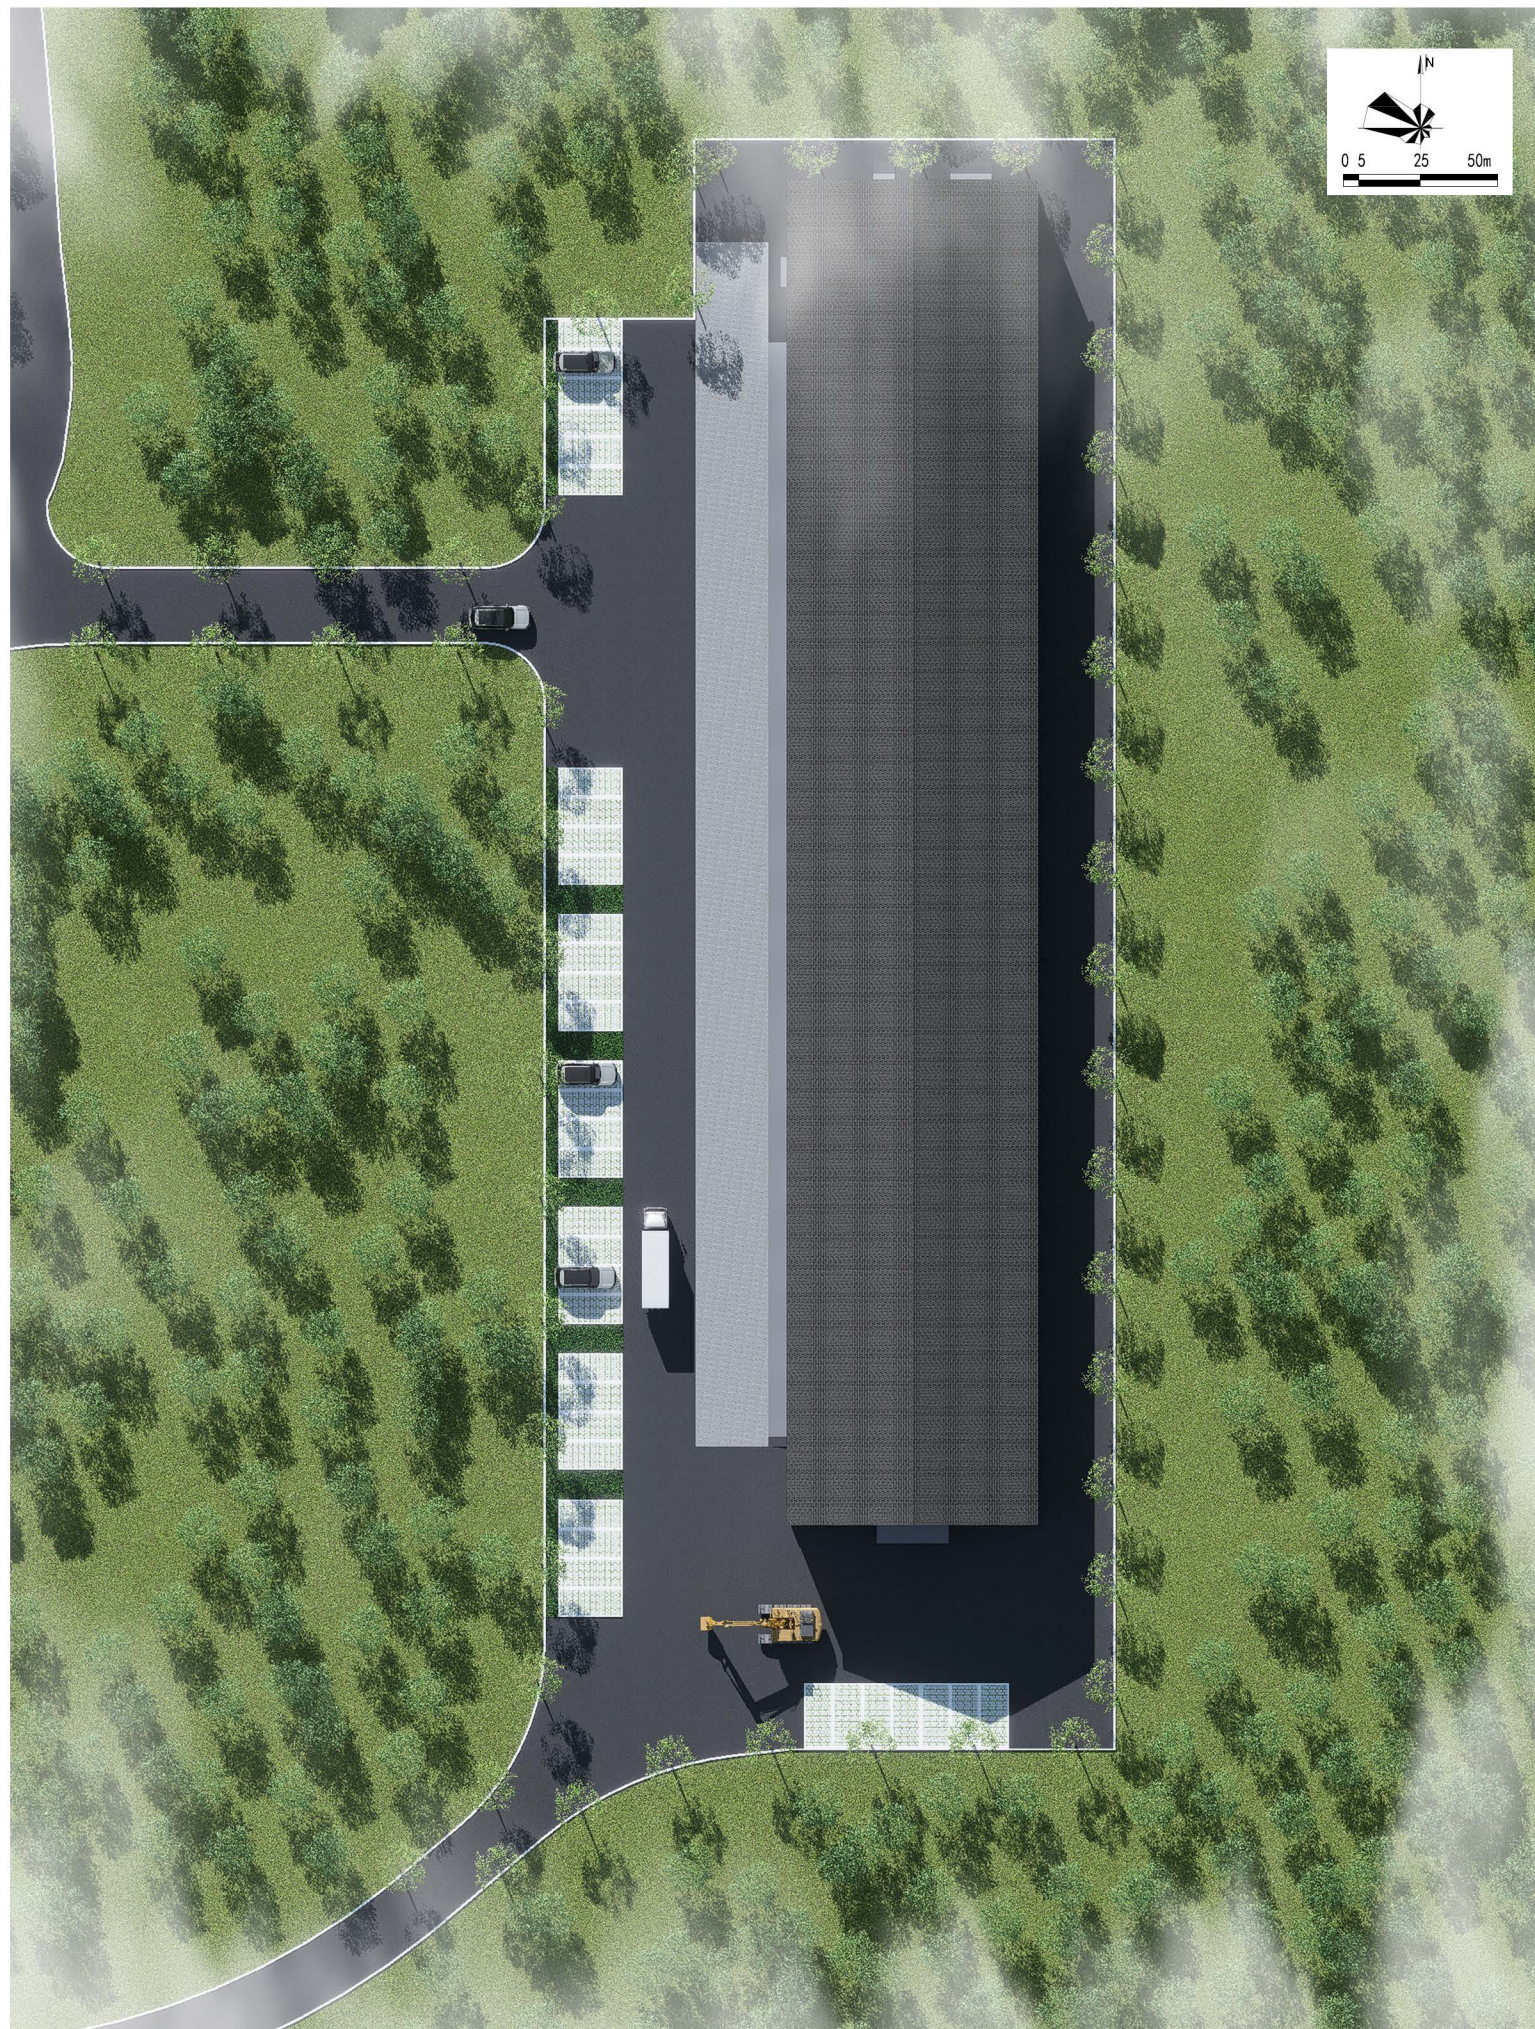

## 技术经济指标一览表

序号	名称	单位	数量
一	站址用地面积	m <sup>2</sup>	6182.78
二	站区建筑面积	m <sup>2</sup>	2220.00
	地上建筑面积	m <sup>2</sup>	2220.00
三	站区建筑占地面积	m <sup>2</sup>	2220.00
四	计容面积	m <sup>2</sup>	4440.00
五	建筑密度	%	36.00
六	建筑容积率		0.72
七	绿化率	%	15.00
八	停车位	个	37