


蒙东兴安乌兰浩特供电服务中心2026年城网工程—蒙东兴安城区2026年非直供小区专项第一批0.4kV业扩配套工程等工程—国网蒙东兴安乌兰浩特供电服务中心10kV桥南线万象名邸业扩配套工程总平面布置图

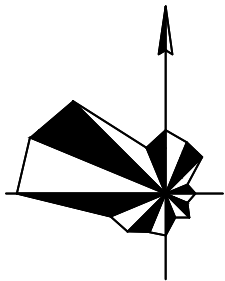

说明：本工程电缆路径长度为460m，电缆保护管埋深大于1.2m,施工过程中与原有管线保持安全距离，做好安全防护。

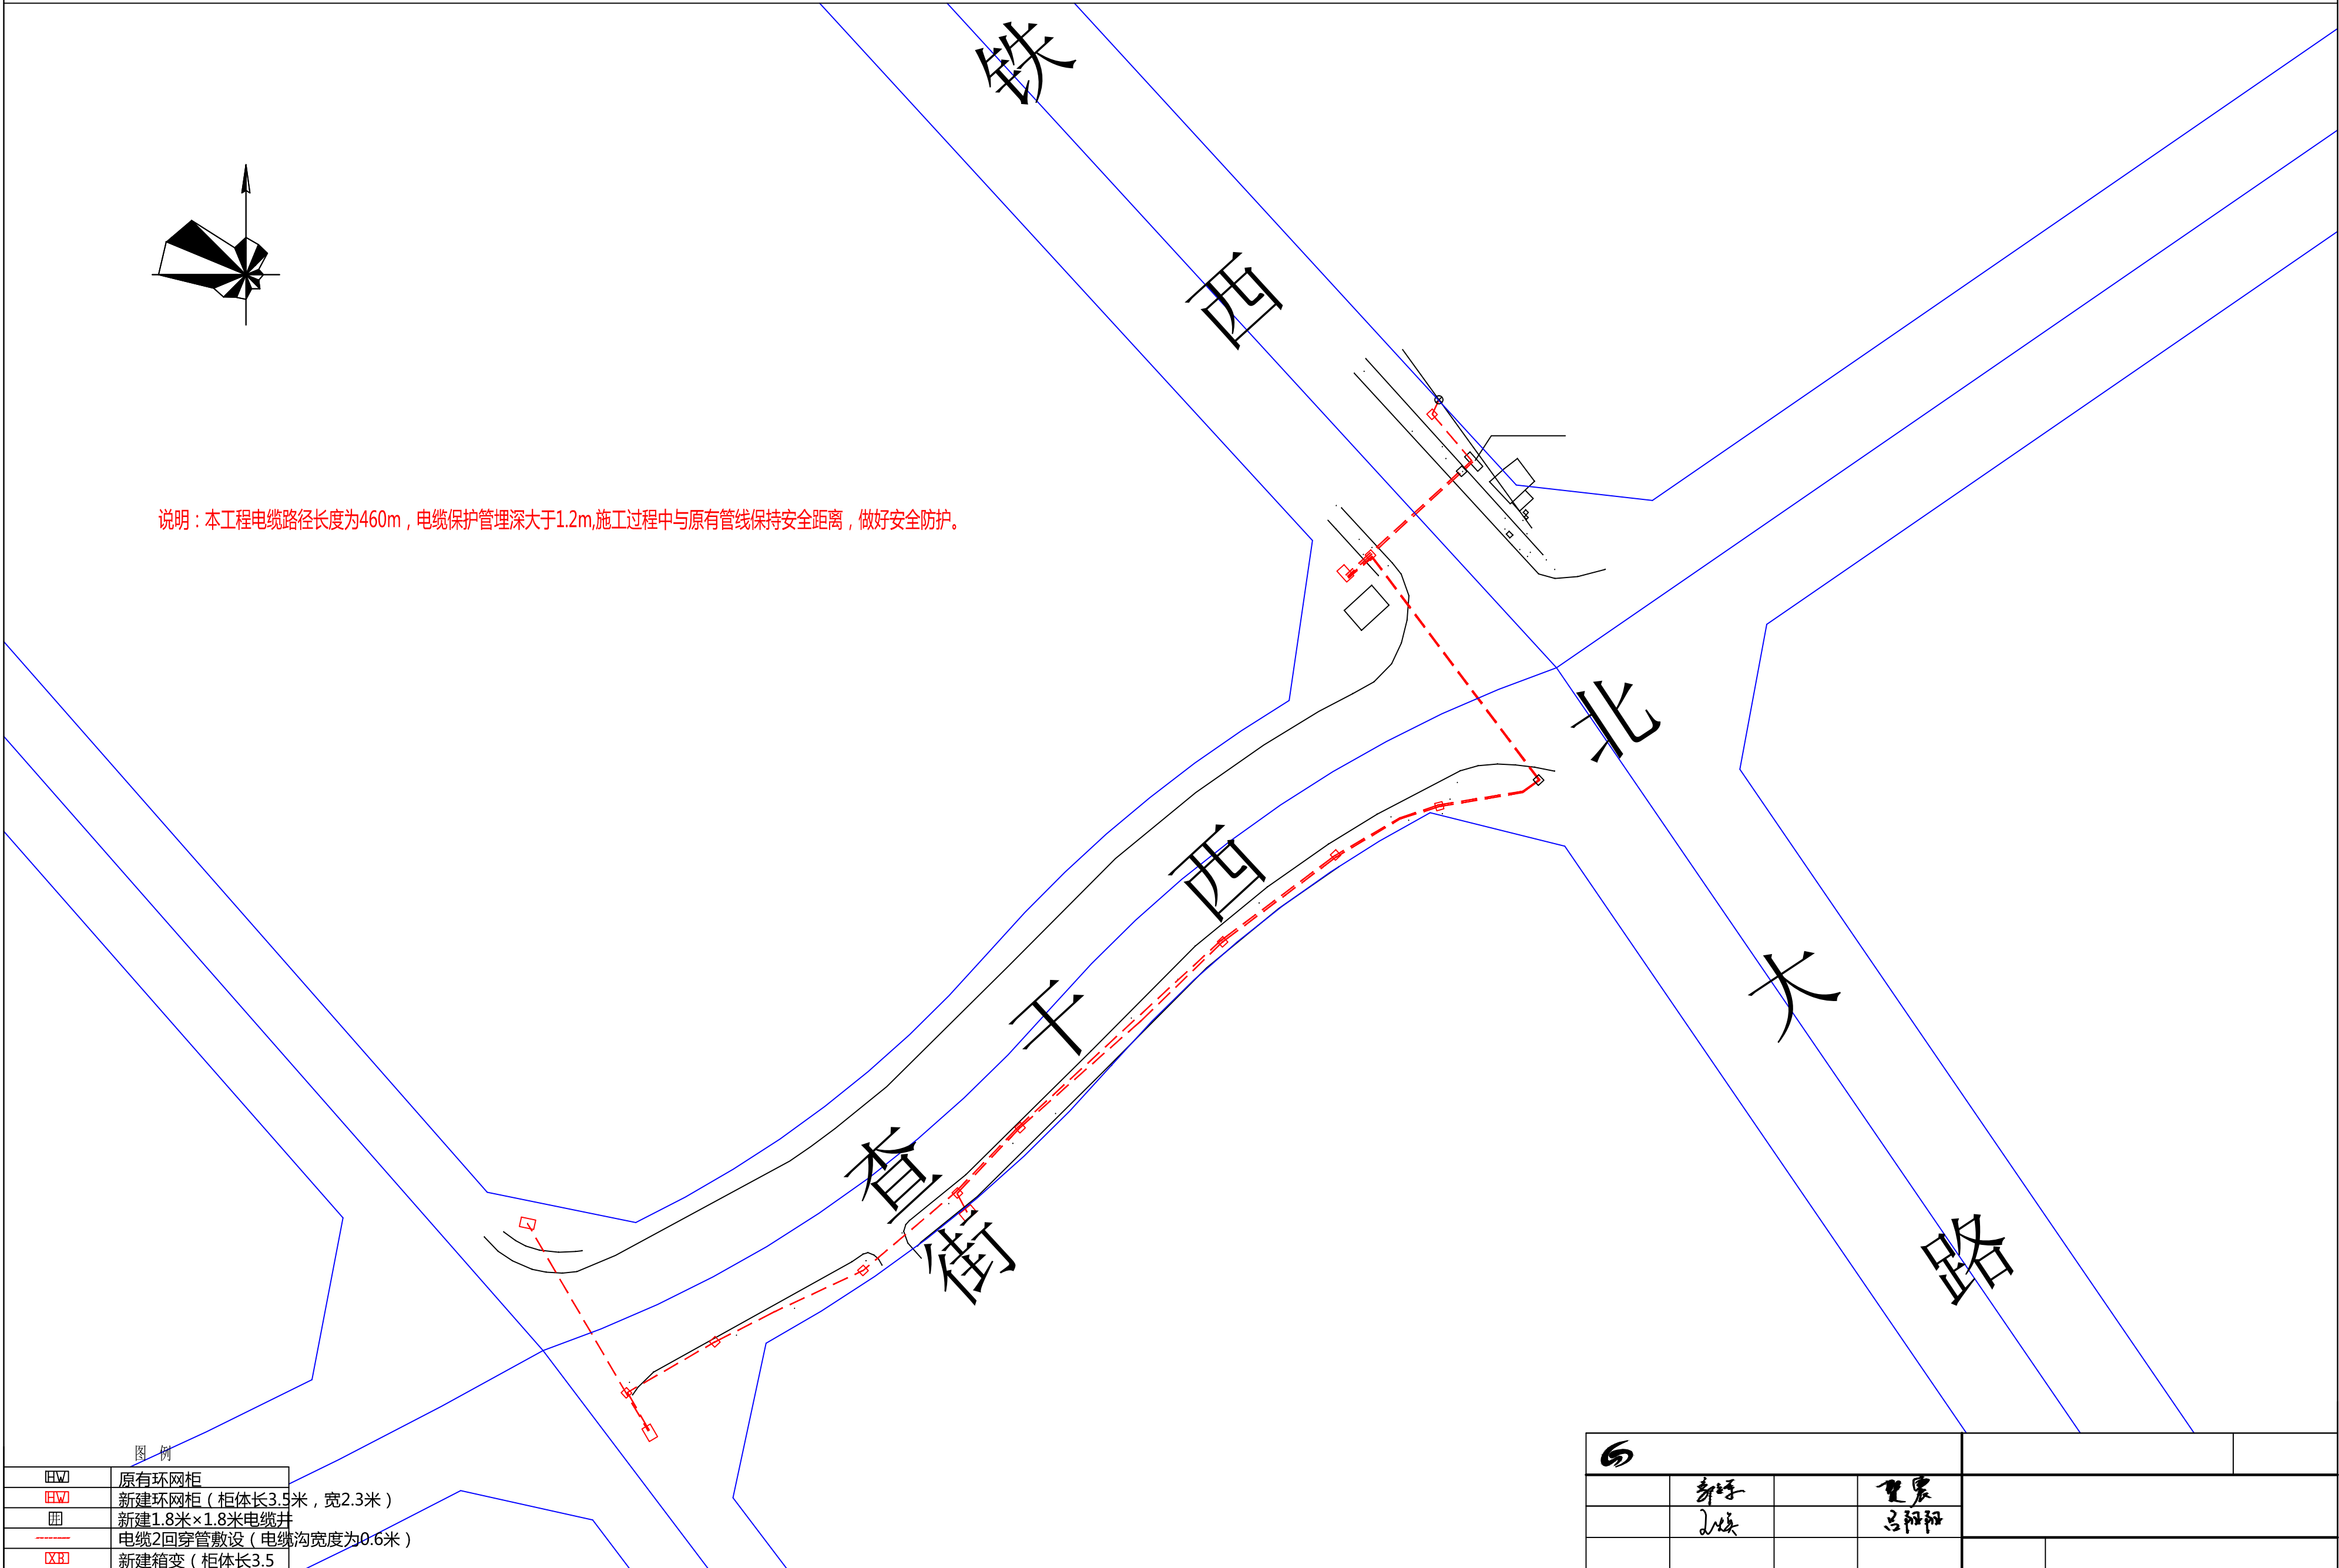


图 例

HW	原有环网柜
HW	新建环网柜（柜体长3.5米，宽2.3米）
井	新建1.8米×1.8米电缆井
—	电缆2回穿管敷设（电缆沟宽度为0.6米）
XB	新建箱变（柜体长3.5米，宽2.3米）

蒙东兴安乌兰浩特供电服务中心				2026年	
	新呼		重农		
	区队		吕阳阳		