


蒙东兴安乌兰浩特供电服务中心2026年城网工程—蒙东兴安城区2026年非直供小区专项第一批0.4kV业扩配套工程等工程—国网蒙东兴安乌兰浩特供电服务中心10kV世纪盟法院业扩配套工程总平面布置图

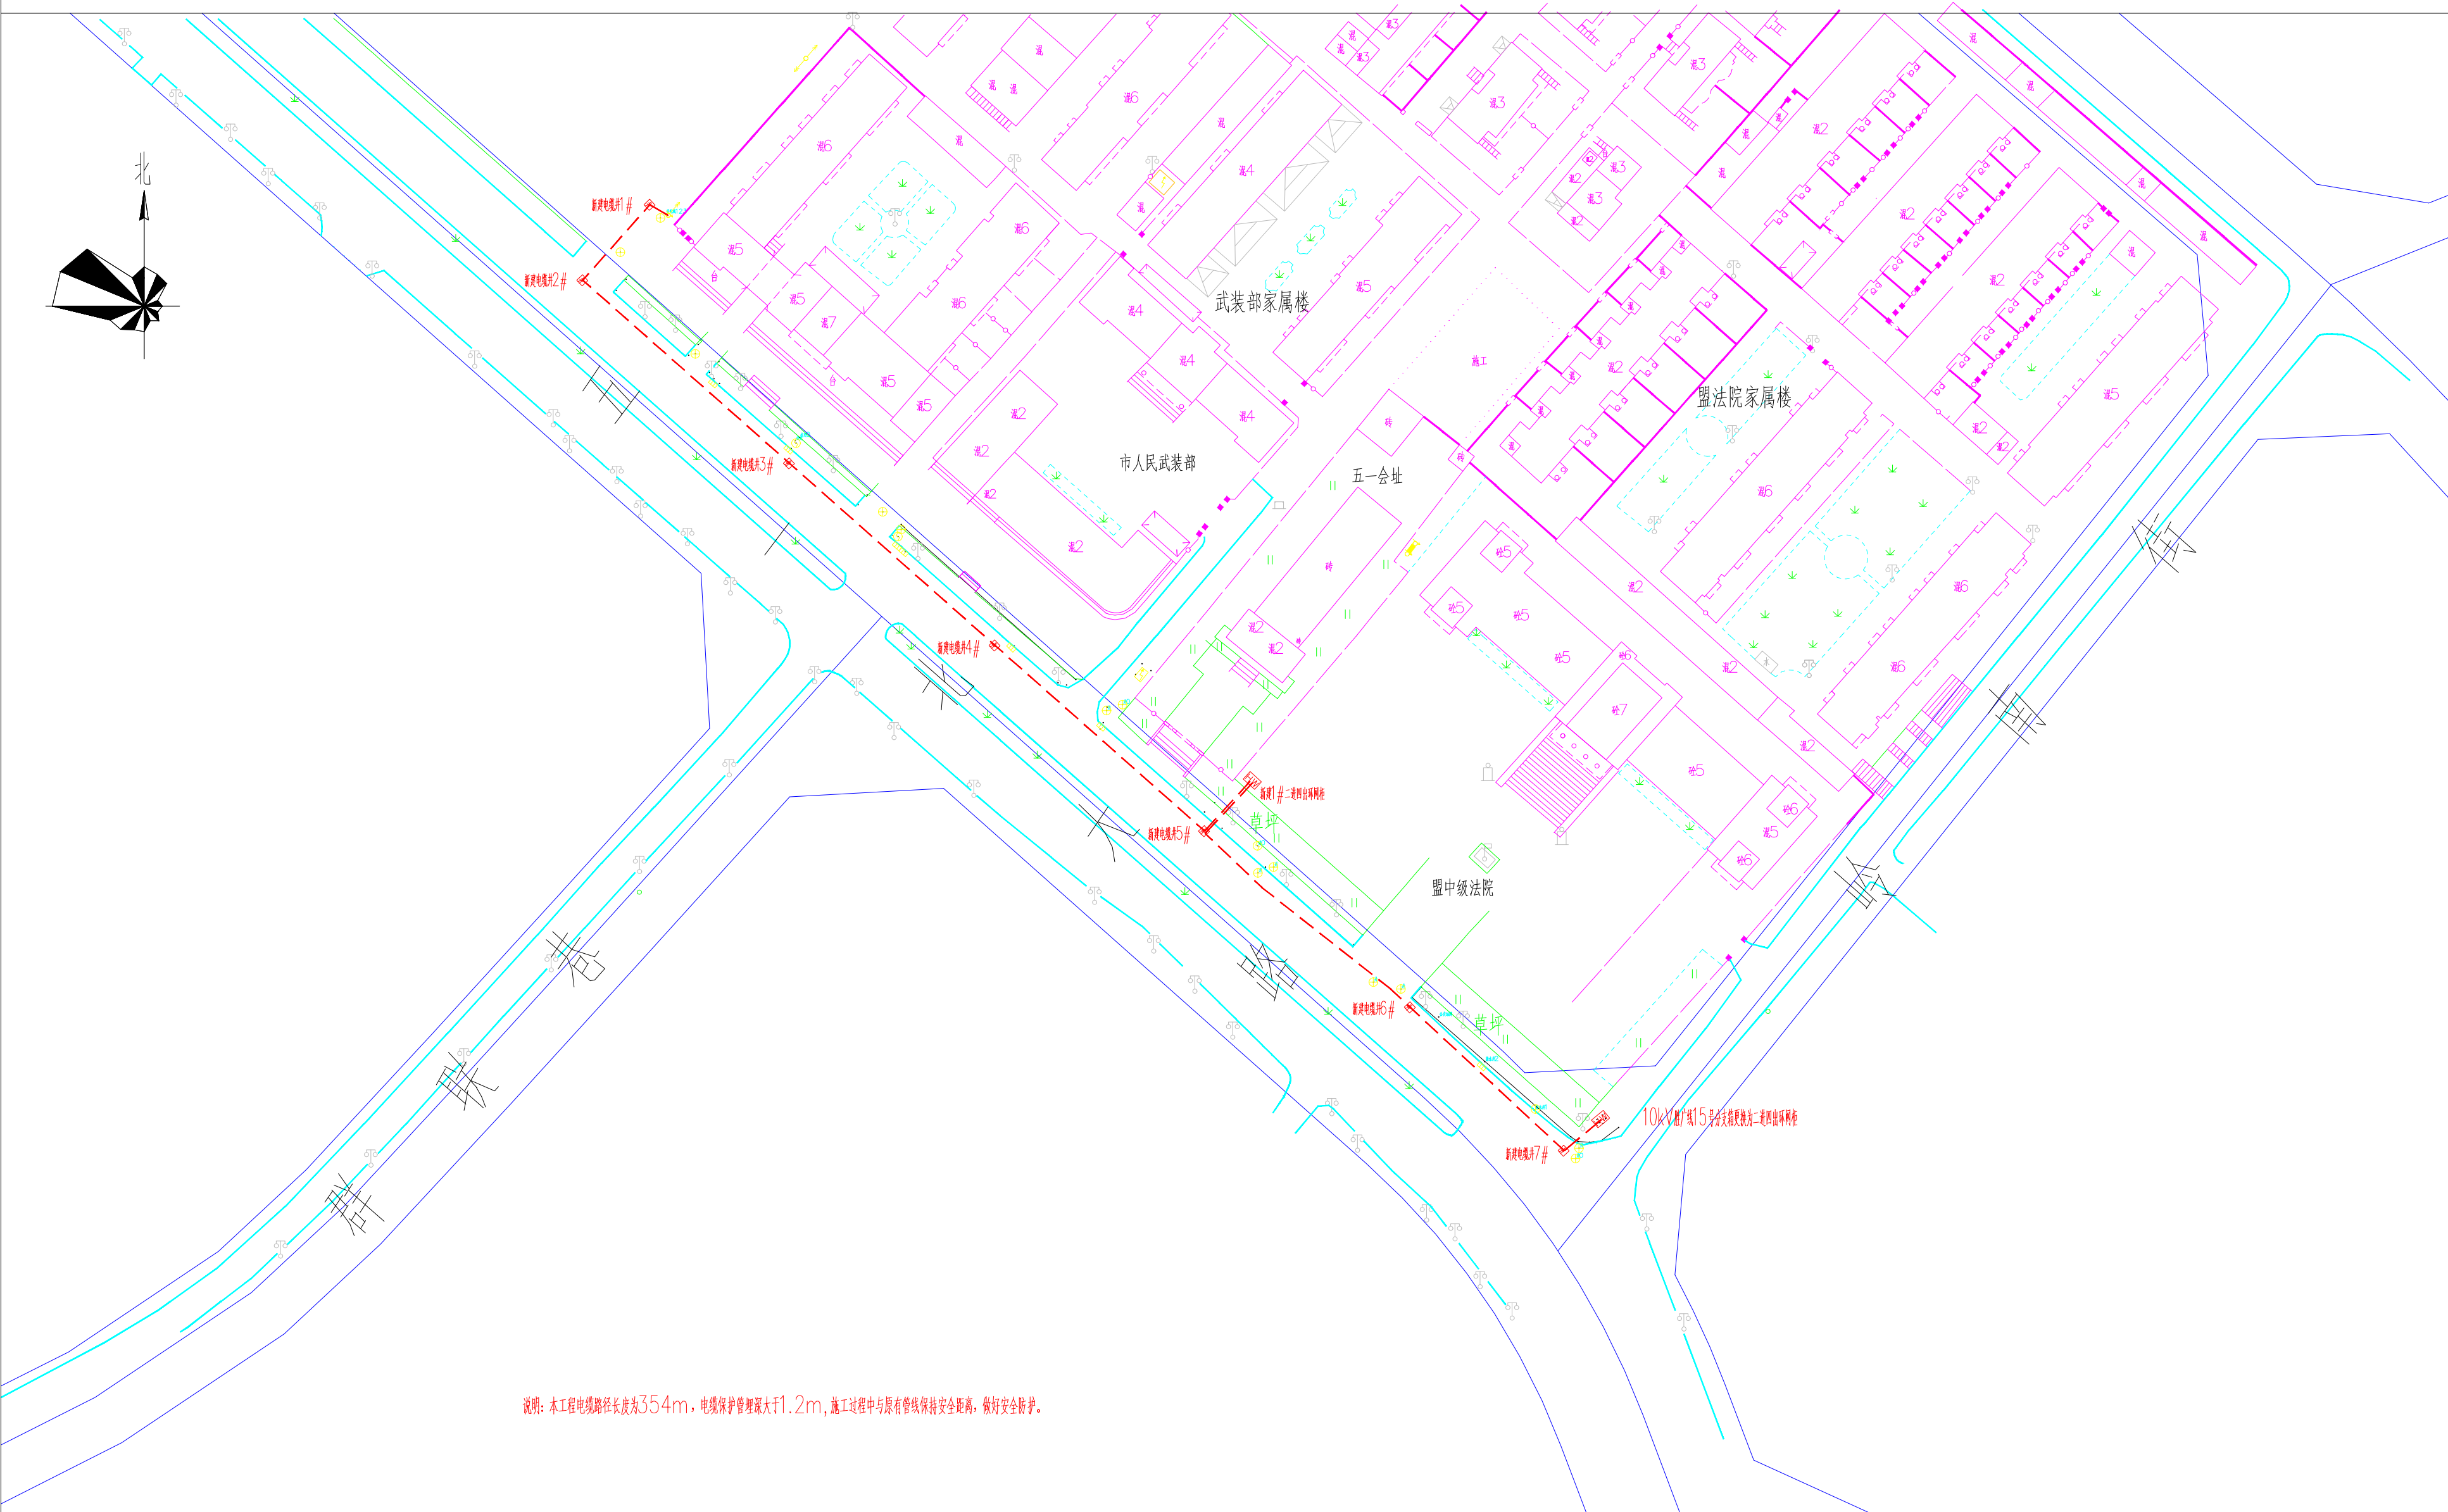

说明：本工程电缆路径长度为354m，电缆保护管埋深大于1.2m，施工过程中与原有管线保持安全距离，做好安全防护。

图 例		辽宁邮电规划设计院有限公司				蒙东兴安乌兰浩特供电服务中心2026年城网工程 (蒙东兴安城区2026年非直供小区专项第一批0.4kV业扩配套工程等工程) (国网蒙东兴安乌兰浩特供电服务中心10kV世纪盟法院业扩配套工程)		规划审批	设计 审核
	原有杆塔组	批 准	郭峰	校 核	王强	路径平面图 本图纸坐标为2000坐标系			
	新建杆塔组 (电杆长3.5米, 宽2.3米)	审 核	王强	设 计	吕阳阳				
	新建1.8米×1.8米电缆井	比 例		日 期					
	电缆4回路管架 (电缆沟宽为0.71米)	图 号							