

年产200吨功能性发酵果蔬汁（酵素）生产建设项目 拟调整建设工程设计方案批示前公示牌

公 示 说 明

根据《中华人民共和国城乡规划法》有关规定，现将年产200吨功能性发酵果蔬汁（酵素）生产建设项目拟调整修建性详细规划进行公示。
公示时间：7天（2026年08月24日—2026年08月31日）
凡与此项目有重大利益关系的单位和公民均可在2026年09月01日前，以书面方式（写明联系人姓名、电话、联系地址）向我局提出意见或建议。

乌兰浩特市自然资源局
2026年08月24日


监督电话：0482-8288001 0482-8288015
联系地址：乌兰浩特市政务服务中心二楼自然资源局窗口

项 目 概 况


项目名称：年产200吨功能性发酵果蔬汁（酵素）生产建设项目
项目位置：乌兰浩特绿色产业园兴业路东侧、点石伟业北侧、云锦建材西侧、民族手工业楼南侧
建设单位：成供云（内蒙古）生态农业科技有限公司
设计单位：青润工程设计有限公司
方案调整内容：
1. 一期新建1#厂房新增地下消防水池、泵房、发电机房、储油间。
2. 厂区优化布置，新增西南角临时消防通道出入口。

调整前主要技术经济指标：
用地面积：13273
建筑面积：7392
建筑密度：40.93%
容积率：0.82
绿地率：15.00%
停车位：12个
调整后主要技术经济指标：
用地面积：13273
建筑面积：7676
建筑密度：40.72%
容积率：0.81
绿地率：15.00%
停车位：12个


原方案总平面图布置图

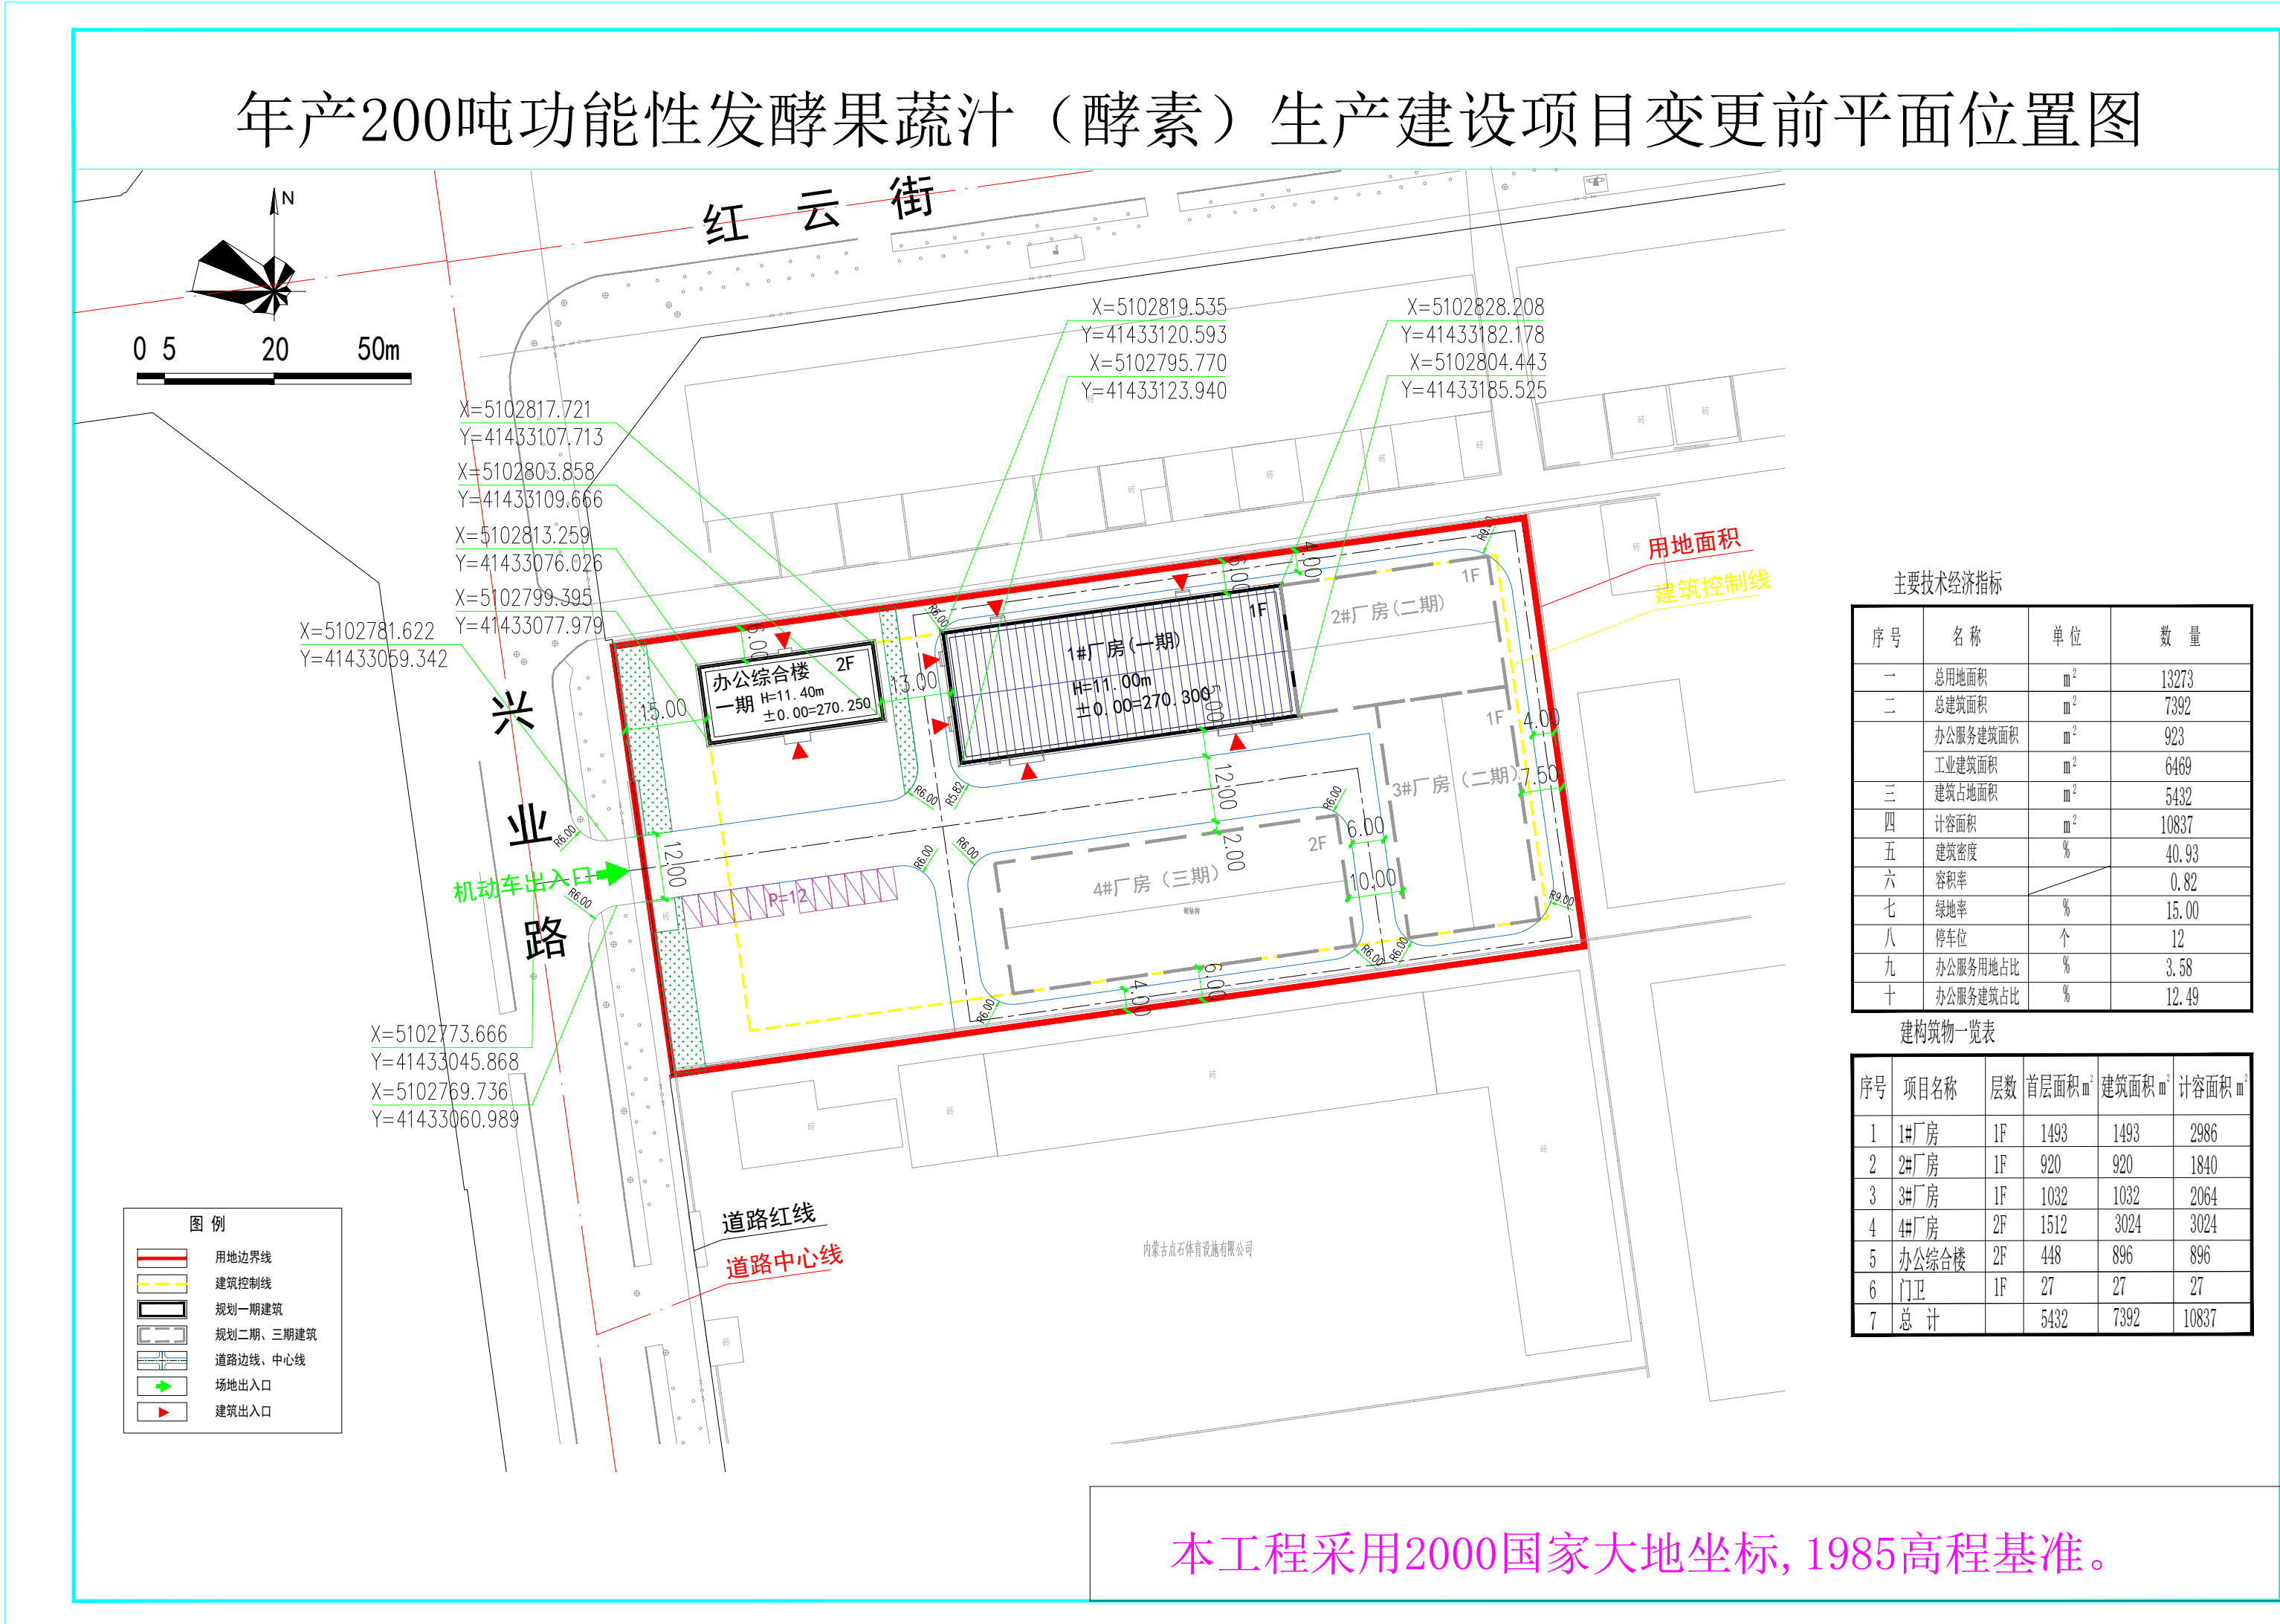

调整后总平面图布置图

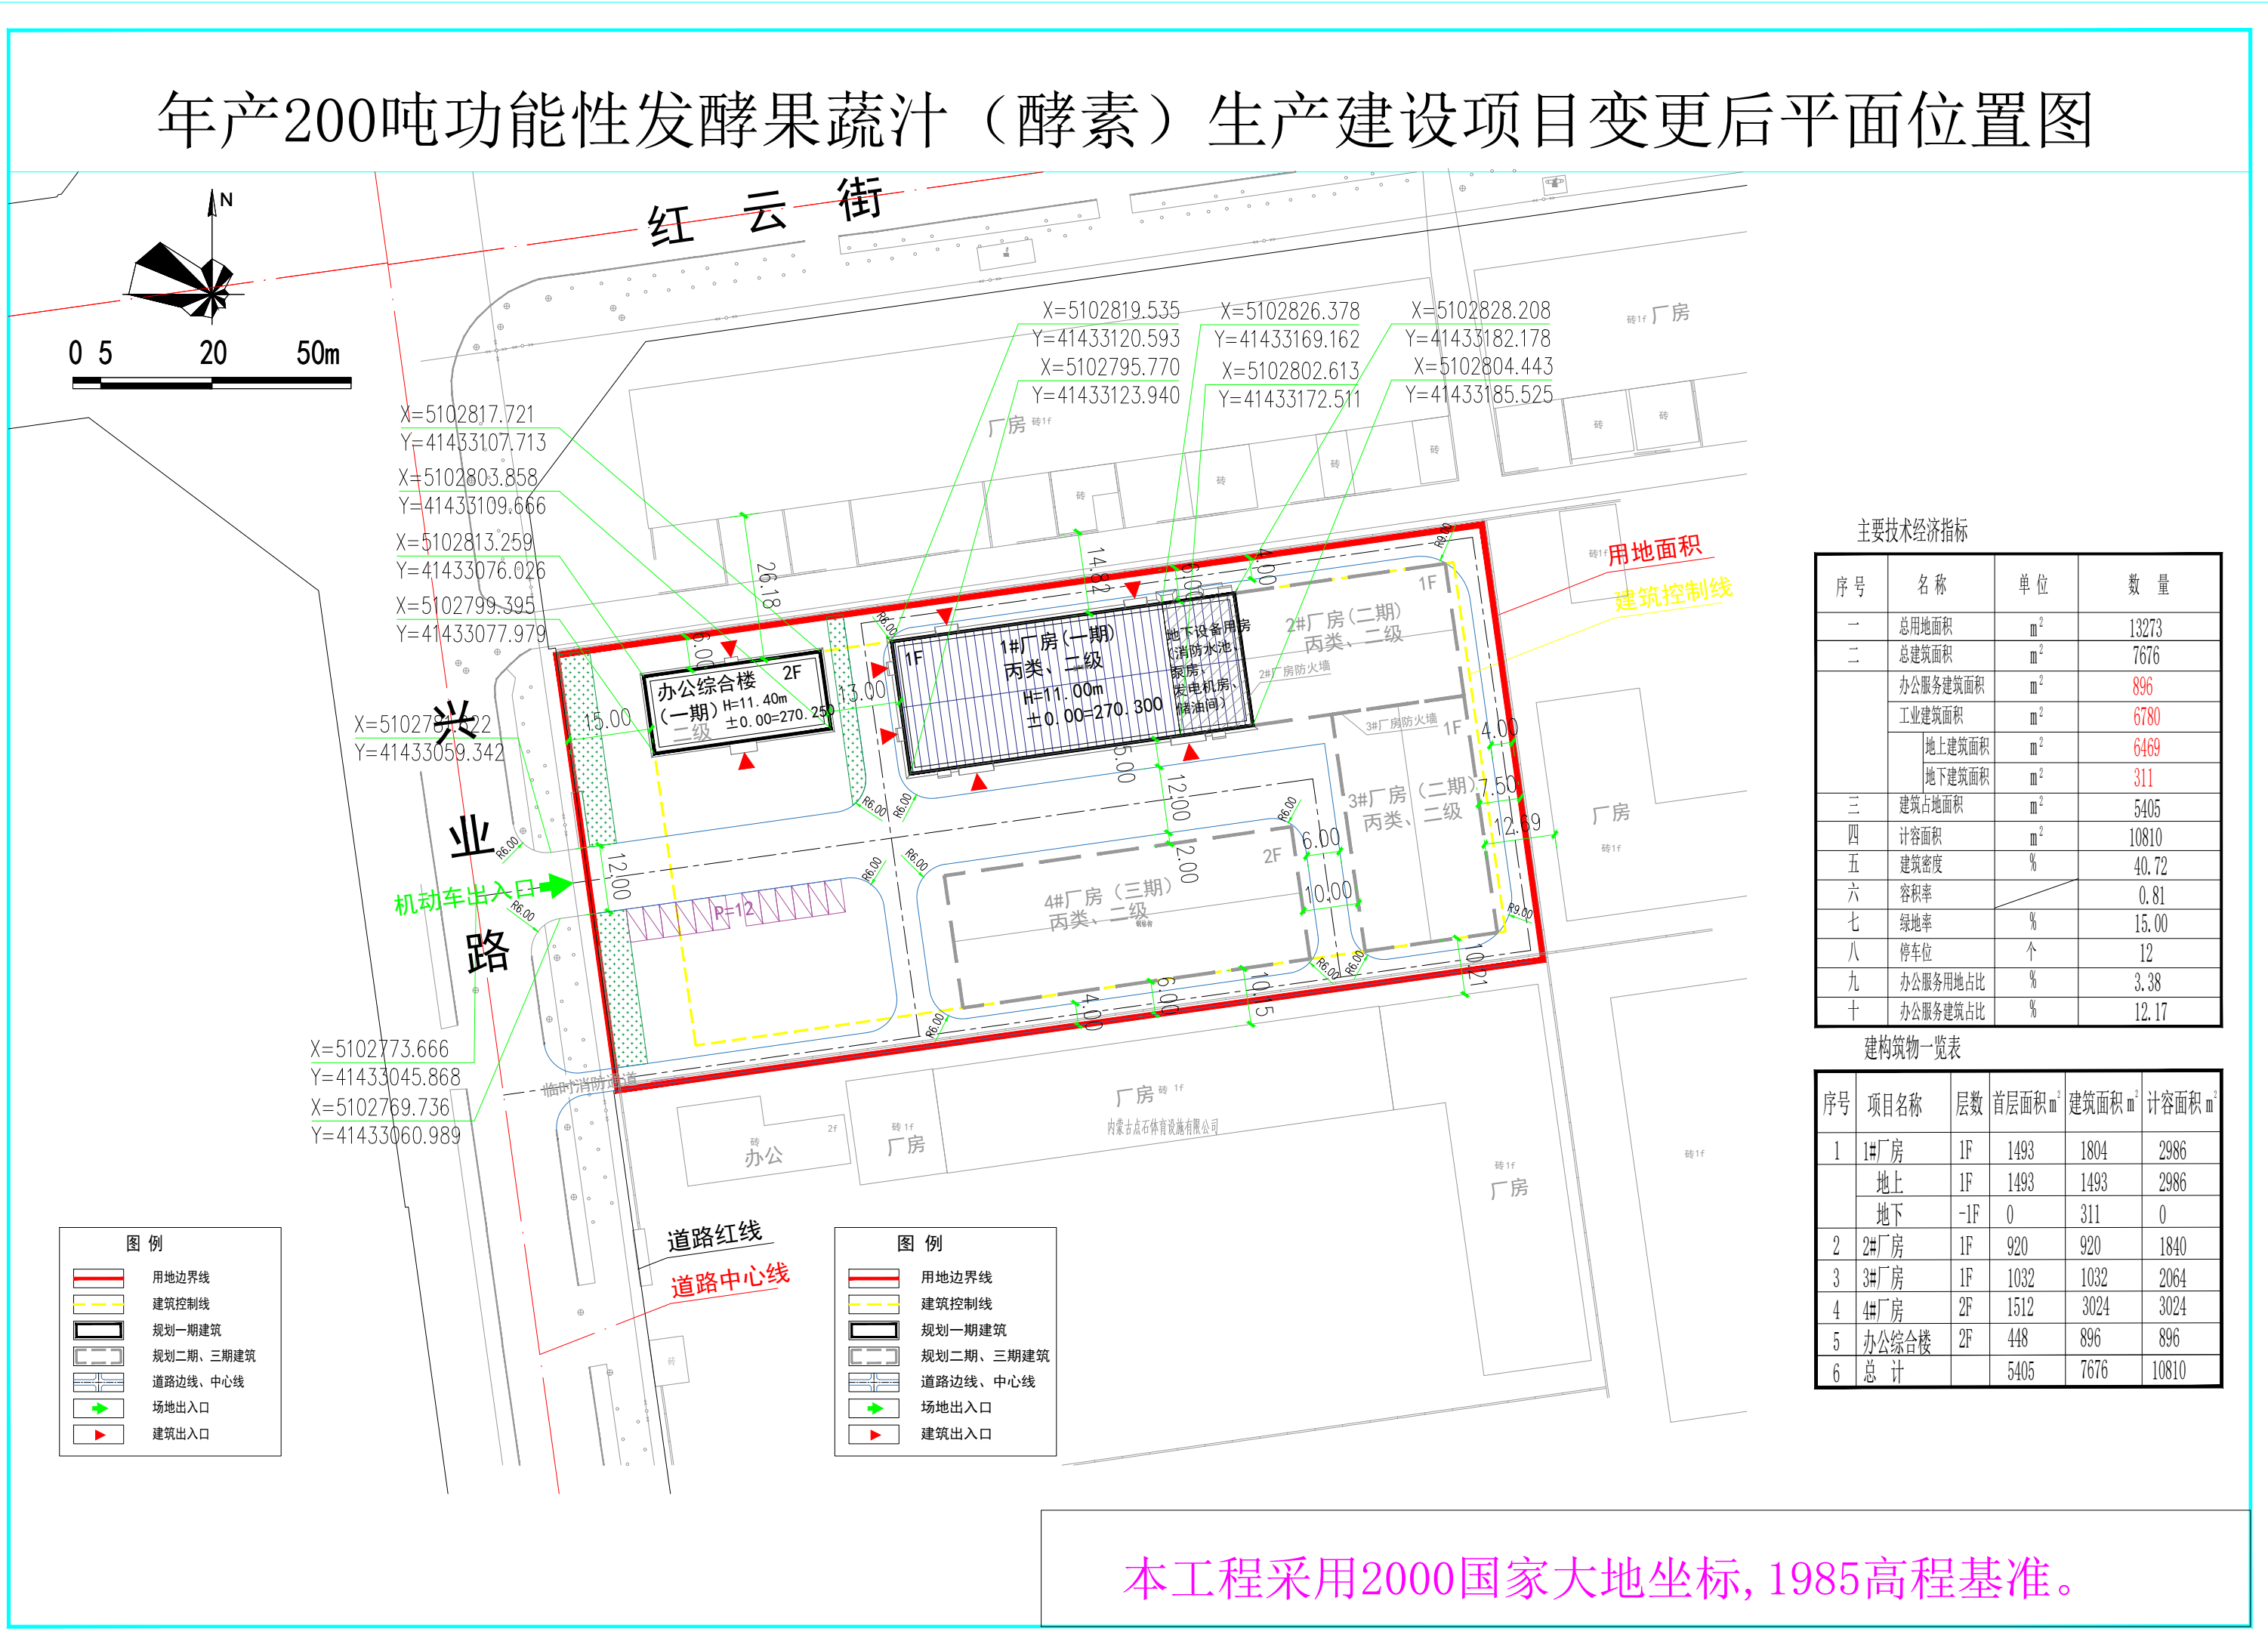

原方案效果图

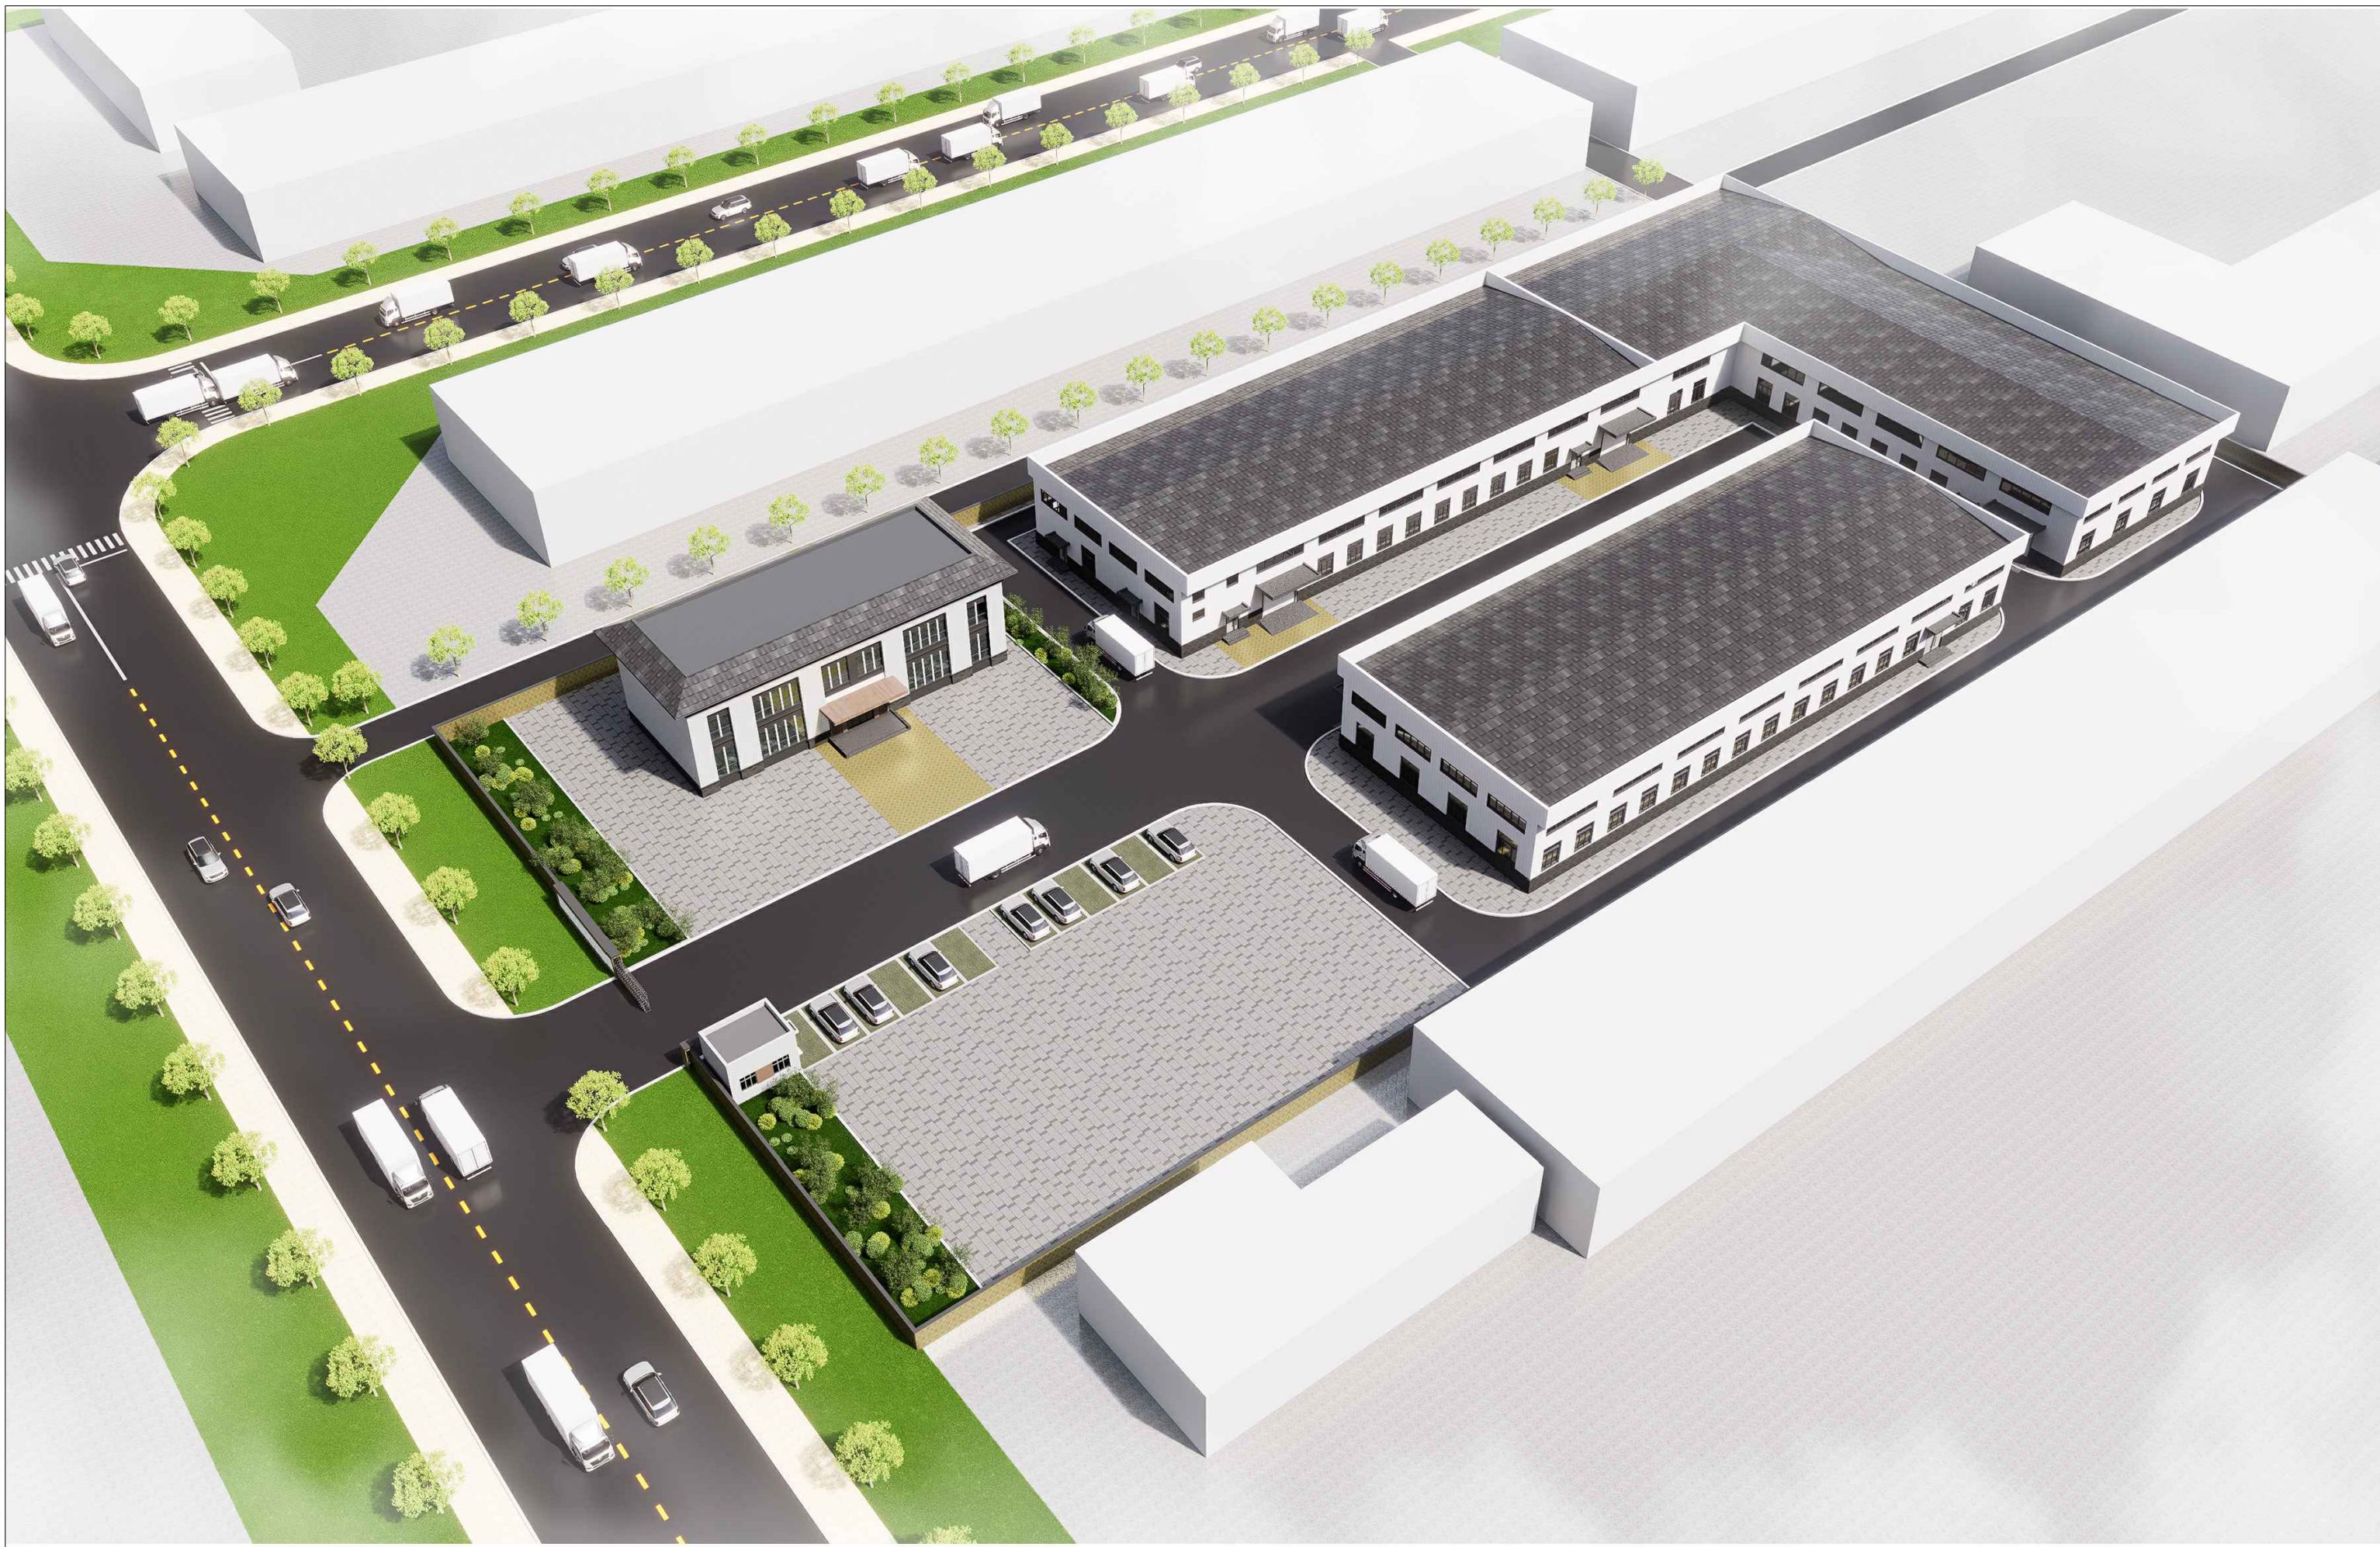

调整后效果图

